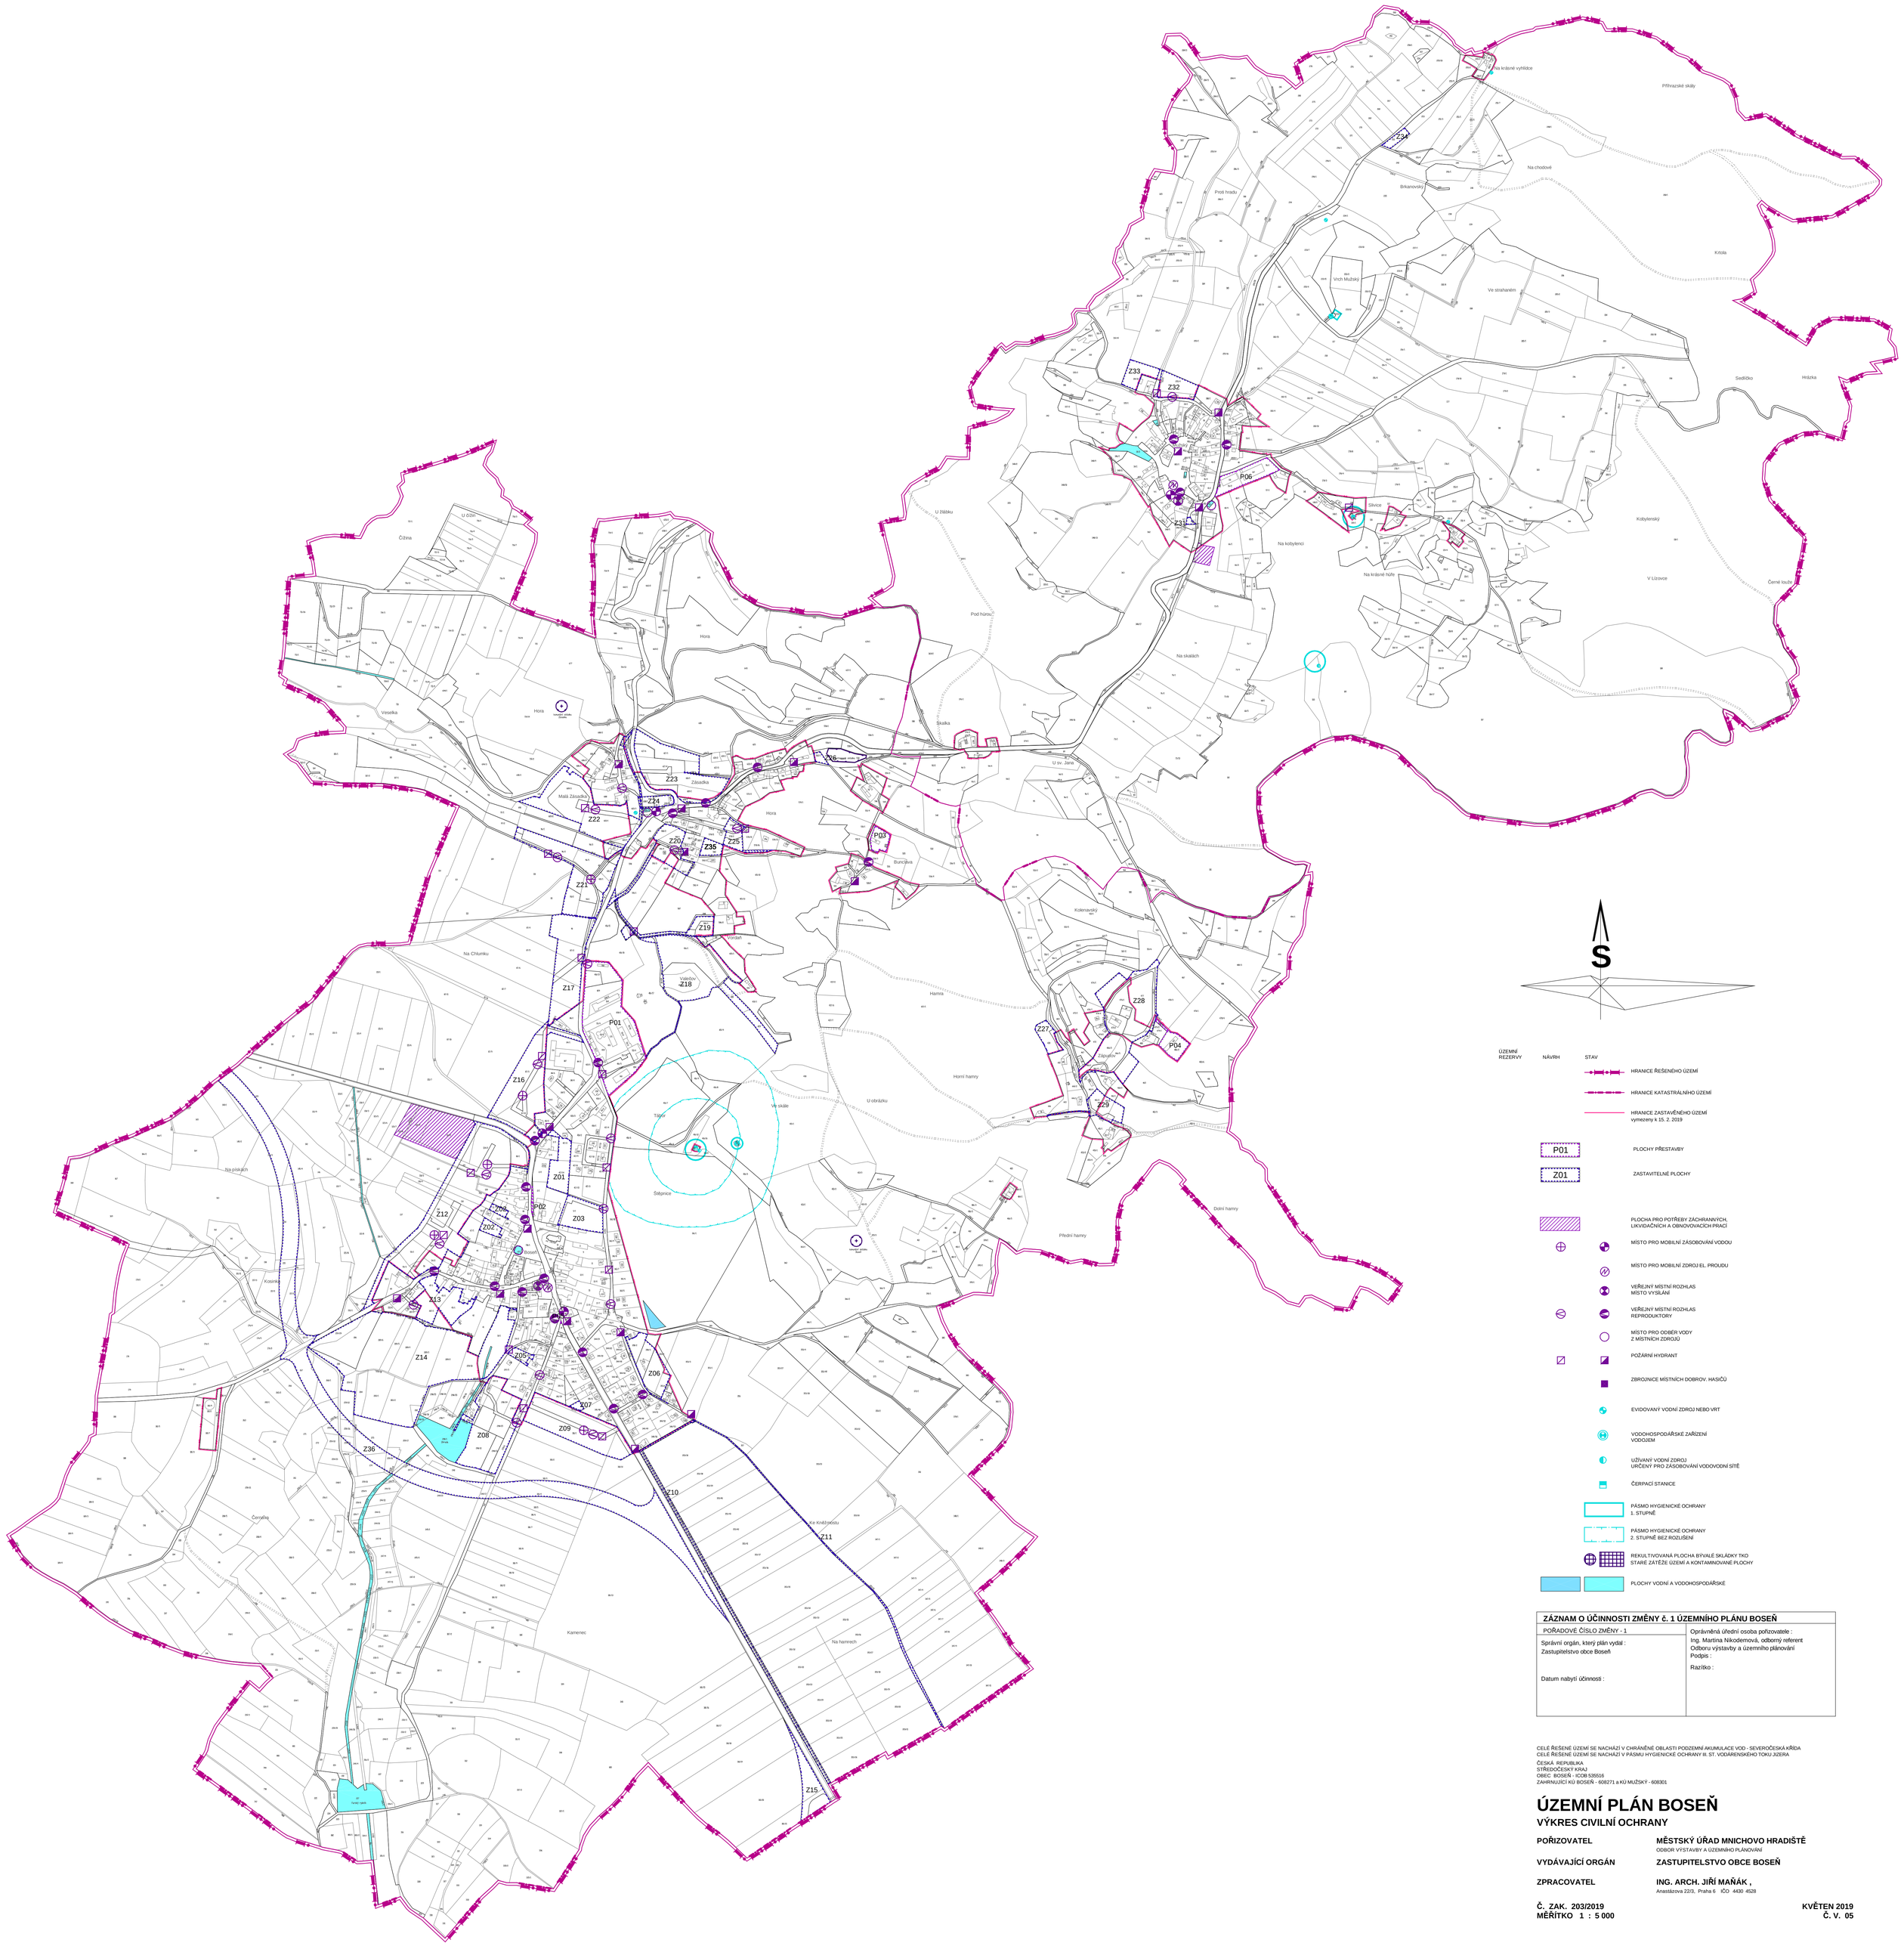

ÚZEMNÍ REZERVY | NÁVRH | STAV

- HRANICE ŘEŠENÉHO ÚZEMÍ
- HRANICE KATASTRÁLNÍHO ÚZEMÍ
- HRANICE ZASTAVĚNÉHO ÚZEMÍ vymezeny k 15. 2. 2019
- P01 — PLOCHY PŘESTAVBY
- Z01 — ZASTAVITELNÉ PLOCHY
- PLOCHA PRO POTŘEBY ZÁCHRANNÝCH, LIKVIDAČNÍCH A OBNOVOVACÍCH PRACÍ
- MÍSTO PRO MOBILNÍ ZÁSOBOVÁNÍ VODOU
- MÍSTO PRO MOBILNÍ ZDROJ EL. PROUDU
- VEŘEJNÝ MÍSTNÍ ROZHLAS MÍSTO VYSÍLÁNÍ
- VEŘEJNÝ MÍSTNÍ ROZHLAS REPRODUKTORY
- MÍSTO PRO ODBĚR VODY Z MÍSTNÍCH ZDROJŮ
- POŽÁRNÍ HYDRANT
- ZBROJNICE MÍSTNÍCH DOBROV. HASIČŮ
- EVIDOVANÝ VODNÍ ZDROJ NEBO VRT
- VODOHOSPODÁŘSKÉ ZAŘÍZENÍ VODOJEM
- UŽÍVANÝ VODNÍ ZDROJ URČENÝ PRO ZÁSOBOVÁNÍ VODOVODNÍ SÍTĚ
- ČERPACÍ STANICE
- PÁSMO HYGIENICKÉ OCHRANY 1. STUPNĚ
- PÁSMO HYGIENICKÉ OCHRANY 2. STUPNĚ BEZ ROZLIŠENÍ
- REKULTIVOVANÁ PLOCHA BÝVALÉ SKLÁDKY TKO STARÉ ZÁTĚŽE ÚZEMÍ A KONTAMINOVANÉ PLOCHY
- PLOCHY VODNÍ A VODOHOSPODÁŘSKÉ

ZÁZNAM O ÚČINNOSTI ZMĚNY č. 1 ÚZEMNÍHO PLÁNU BOSEŇ	
POŘADOVÉ ČÍSLO ZMĚNY - 1	Oprávněná úřední osoba pořizovatele : Ing. Martina Nikodemová, odborný referent Odboru výstavby a územního plánování Podpis : Razítko :
Správní orgán, který plán vydal : Zastupitelstvo obce Boseň Datum nabytí účinnosti :	

CELÉ ŘEŠENÉ ÚZEMÍ SE NACHÁZÍ V CHRÁNĚNÉ OBLASTI PODZEMNÍ AKUMULACE VOD - SEVEROČESKÁ KŘÍDA
CELÉ ŘEŠENÉ ÚZEMÍ SE NACHÁZÍ V PÁSMU HYGIENICKÉ OCHRANY III. ST. VODÁRENSKÉHO TOKU JIZERA

ČESKÁ REPUBLIKA
STŘEDOČESKÝ KRAJ
OBEC BOSEŇ - ICOB 535516
ZAHRNUJÍCÍ KÚ BOSEŇ - 608271 a KÚ MUŽSKÝ - 608301

ÚZEMNÍ PLÁN BOSEŇ

VÝKRES CIVILNÍ OCHRANY

POŘIZOVATEL	**MĚSTSKÝ ÚŘAD MNICHOVO HRADIŠTĚ** ODBOR VÝSTAVBY A ÚZEMNÍHO PLÁNOVÁNÍ
VYDÁVAJÍCÍ ORGÁN	**ZASTUPITELSTVO OBCE BOSEŇ**
ZPRACOVATEL	**ING. ARCH. JIŘÍ MAŇÁK ,** Anastázova 22/3, Praha 6 IČO 4430 4528

Č. ZAK. 203/2019 **KVĚTEN 2019**
MĚŘÍTKO 1 : 5 000 **Č. V. 05**

PDF vytvořeno zkušební verzí pdfFactory Pro www.fineprint.cz