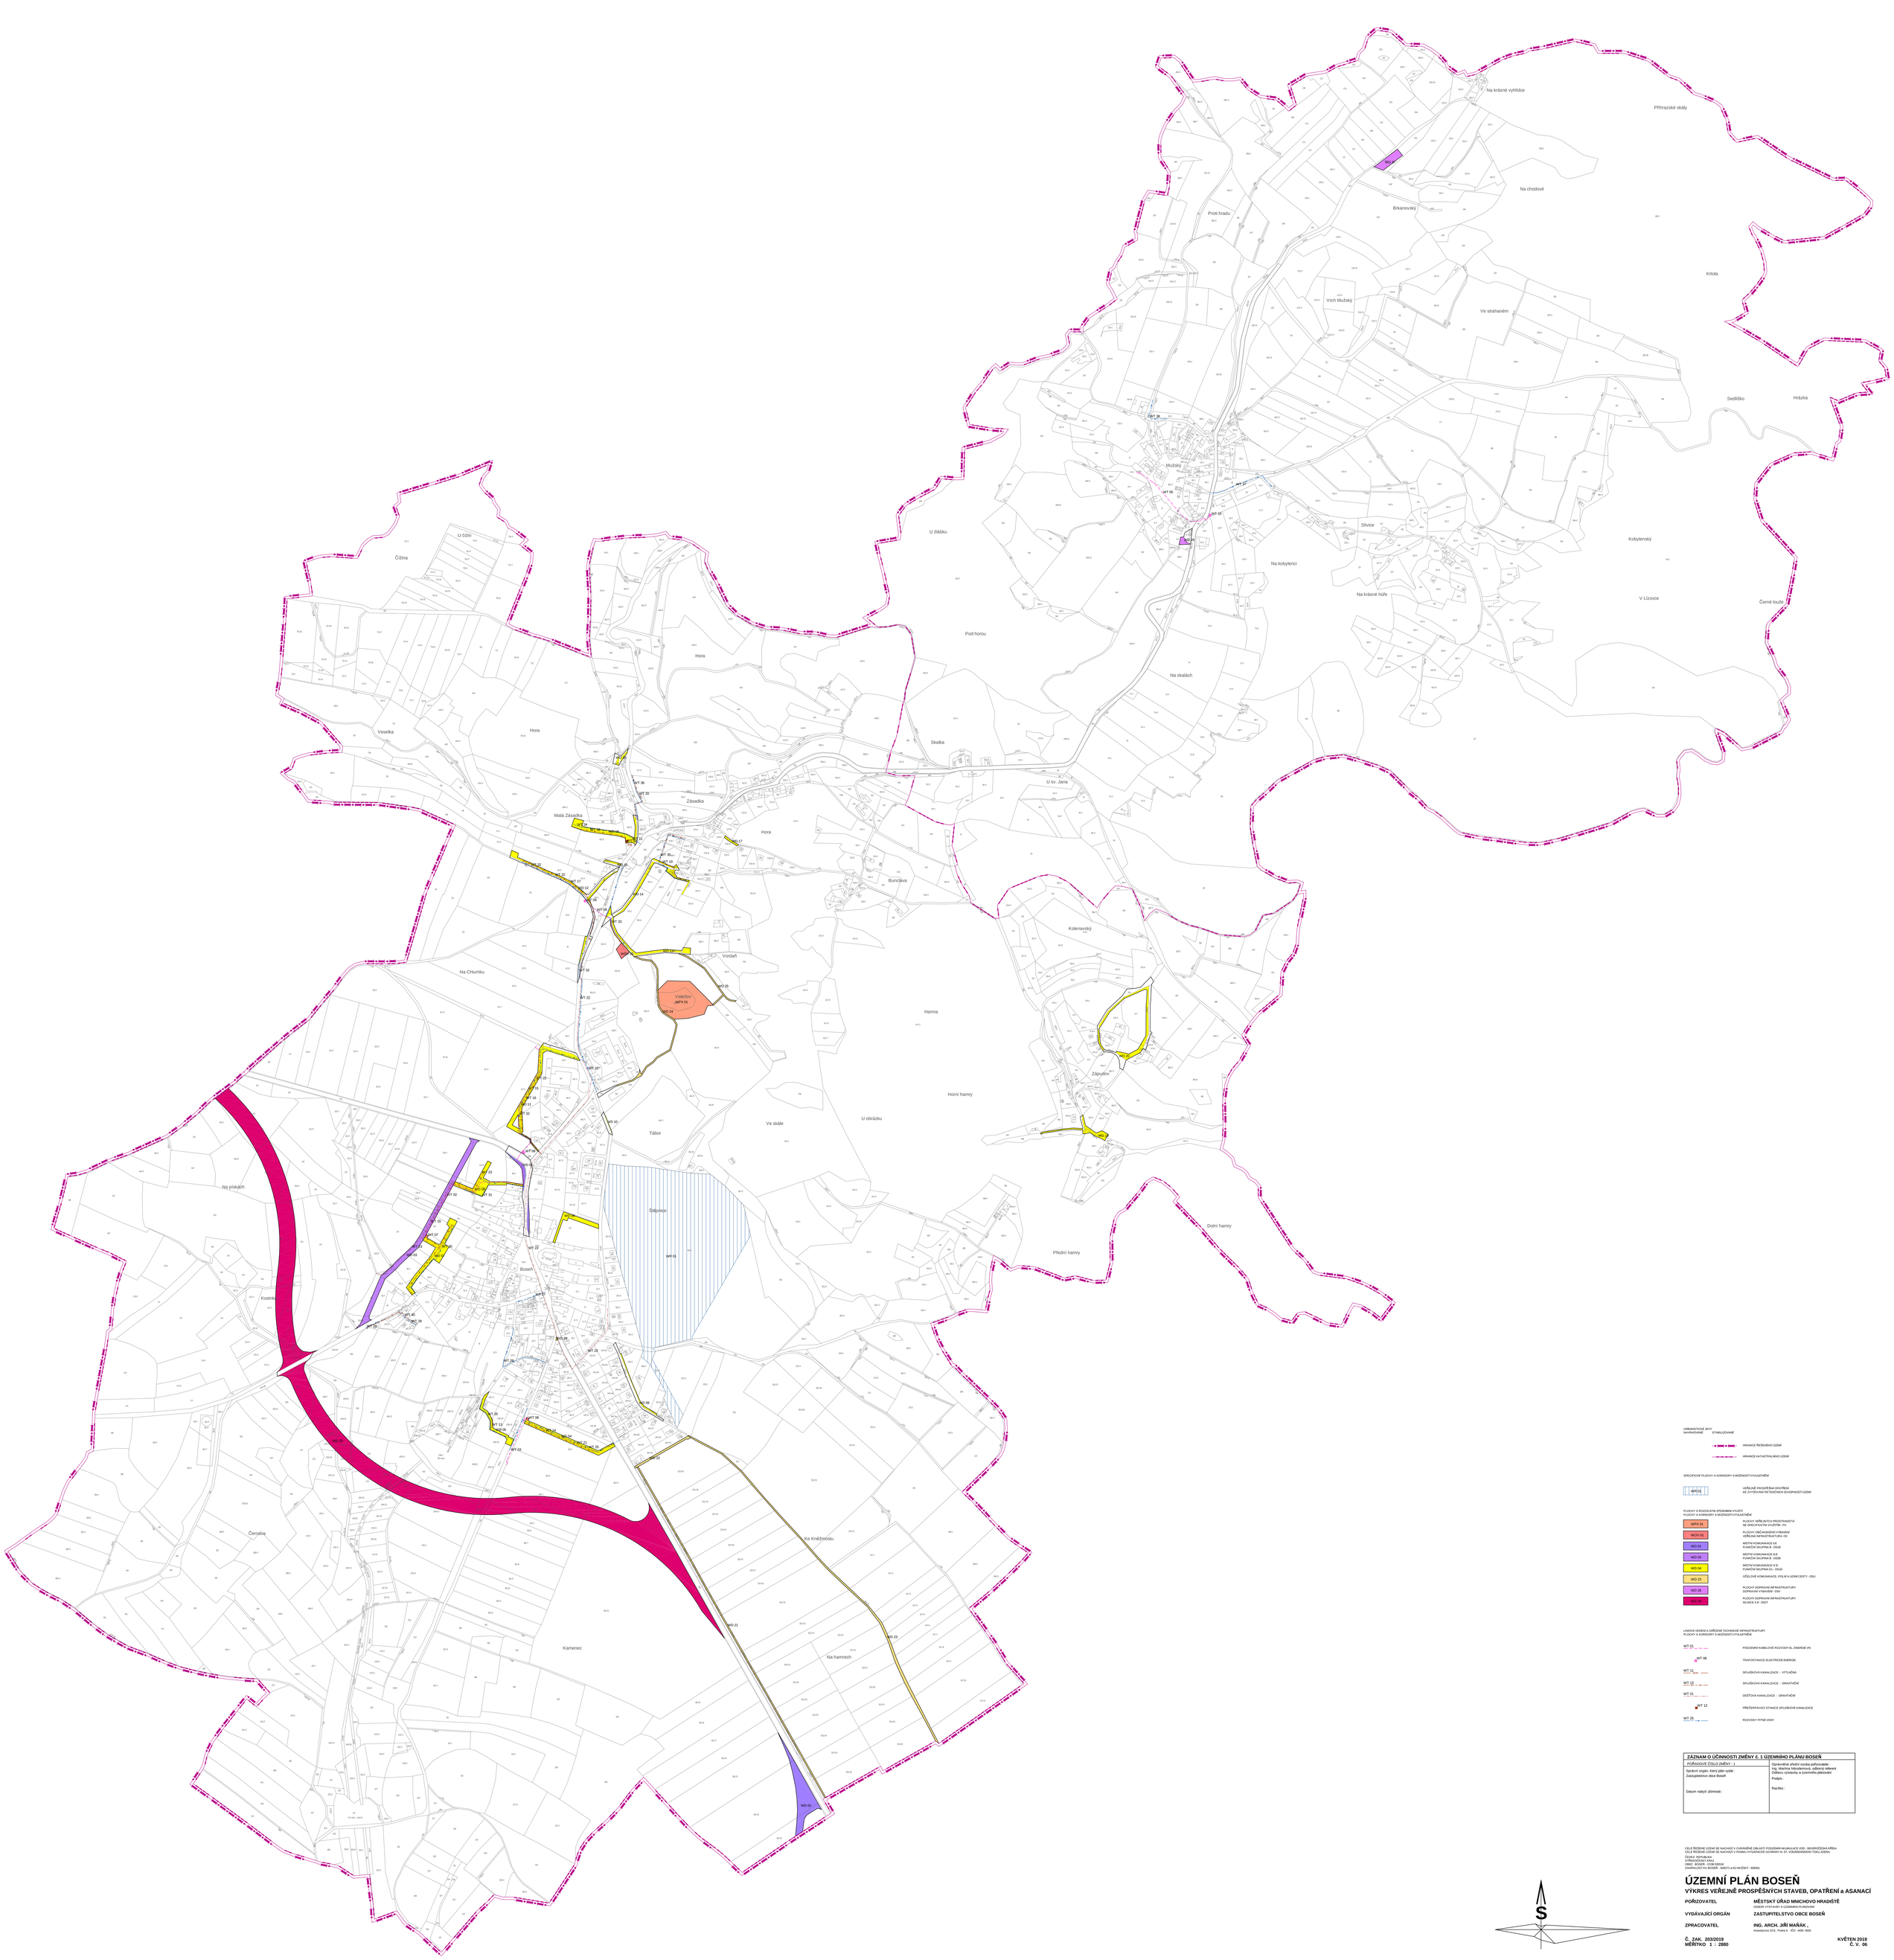

URBANISTICKÉ JEVY
NAVRHOVANÉ STABILIZOVANÉ

HRANICE ŘEŠENÉHO ÚZEMÍ

HRANICE KATASTRÁLNÍHO ÚZEMÍ

SPECIFICKÉ PLOCHY A KORIDORY S MOŽNOSTÍ VYVLAŠTNĚNÍ

VPS 01

VEŘEJNĚ PROSPĚŠNÁ OPATŘENÍ
KE ZVYŠOVÁNÍ RETENČNÍCH SCHOPNOSTÍ ÚZEMÍ

PLOCHY S ROZDÍLNÝM ZPŮSOBEM VYUŽITÍ
PLOCHY A KORIDORY S MOŽNOSTÍ VYVLAŠTNĚNÍ

WPX 01	PLOCHY VEŘEJNÝCH PROSPĚŠNÝCH PŘ SE SPECIÁLNÍM VYUŽITÍM - PX
WOV 01	PLOCHY OBČANSKÉHO VYBAVENÍ VEŘEJNÁ INFRASTRUKTURA - OV
WD 01	MÍSTNÍ KOMUNIKACE K.Ú. FUNKČNÍ SKUPINA B - DS2B
WD 03	MÍSTNÍ KOMUNIKACE K.Ú. FUNKČNÍ SKUPINA B - DS2B
WD 04	MÍSTNÍ KOMUNIKACE IV.T. FUNKČNÍ SKUPINA D1 - DS1D
WD 23	ÚČELOVÉ KOMUNIKACE, POLNÍ A LESNÍ CESTY - DSU
WD 26	PLOCHY DOPRAVNÍ INFRASTRUKTURY DOPRAVNÍ VYBAVENÍ - DSV
WD 29	PLOCHY DOPRAVNÍ INFRASTRUKTURY SILNICE A Ř - DSDT

LINIOVÁ VEDENÍ A ZAŘÍZENÍ TECHNICKÉ INFRASTRUKTURY
PLOCHY A KORIDORY S MOŽNOSTÍ VYVLAŠTNĚNÍ

WT 15	PODZEMNÍ KABELOVÉ ROZVODY EL. ENERGIE VN
WT 06	TRAFOSTANICE ELEKTRICKÉ ENERGIE
WT 31	SPLAŠKOVÁ KANALIZACE - VYTLAČNÁ
WT 13	SPLAŠKOVÁ KANALIZACE - GRAVITAČNÍ
WT 21	DEŠŤOVÁ KANALIZACE - GRAVITAČNÍ
WT 12	PŘEČERPÁVACÍ STANICE SPLAŠKOVÉ KANALIZACE
WT 25	ROZVODY PITNÉ VODY

ZÁZNAM O ÚČINNOSTI ZMĚNY č. 1 ÚZEMNÍHO PLÁNU BOSEŇ	
POŘADOVÉ ČÍSLO ZMĚNY - 1	Oprávněná úřední osoba pořizovatele Ing. Martina Nikodémová, odborný referent Odboru výstavby a územního plánování
Správní orgán, který plán vydal : Zastupitelstvo obce Boseň	Podpis :
Datum nabytí účinnosti :	Razítko :

CELÉ ŘEŠENÉ ÚZEMÍ SE NACHÁZÍ V CHRÁNĚNÉ OBLASTI PODZEMNÍ AKUMULACE VOD - SEVEROČESKÁ KŘÍDA
CELÉ ŘEŠENÉ ÚZEMÍ SE NACHÁZÍ V PÁSMU HYGIENICKÉ OCHRANY III. ST. VODÁRENSKÉHO TOKU JIZERA

ČESKÁ REPUBLIKA
KRAJ STŘEDOČESKÝ
OBEC: BOSEŇ - KÓD 539010
ZAHRNUJÍCÍ KÚ BOSEŇ - 609273 A KÚ MUŽNÝ - 609301

ÚZEMNÍ PLÁN BOSEŇ

VÝKRES VEŘEJNĚ PROSPĚŠNÝCH STAVEB, OPATŘENÍ a ASANACÍ

POŘIZOVATEL	MĚSTSKÝ ÚŘAD MNICHOVO HRADIŠTĚ ODBOR VÝSTAVBY A ÚZEMNÍHO PLÁNOVÁNÍ
VYDÁVAJÍCÍ ORGÁN	ZASTUPITELSTVO OBCE BOSEŇ
ZPRACOVATEL	ING. ARCH. JIŘÍ MAŘÁK , Arealstava 2215, Praha 6 IČO 4430 4626

Č. ZAK. 203/2019 KVĚTEN 2019
MĚŘÍTKO 1 : 2880 Č. V. 06

PDF vytvořeno zkušební verzí pdfFactory Pro www.fineprint.cz